





SARL VALENTIN EXPERTISES
14, rue de Rain
88520 BAN DE LAVELINE
Tél : 03 29 51 74 12
Fax : 03 29 51 60 24
valentinexpertises@gmail.com

Nom du plan	Echelle	DATE d'impression	
Coupe CC-DD A3 Pa	1/50	18/11/2015	
N° de dossier	Indice	DATE du sinistre	
3286115LV/	A	20/07/2012	

Ces plans et relevés ne peuvent pas être utilisés pour un permis de construire et pour toute étude ou devis par les entreprises. Le non-respect de ces clauses n'engage que l'utilisateur de ce document.
Conformément à la loi du 11 mars 1957, l'utilisation, ou la reproduction de ce document est interdite sans l'accord écrit de l'auteur, sauf convention contraire.

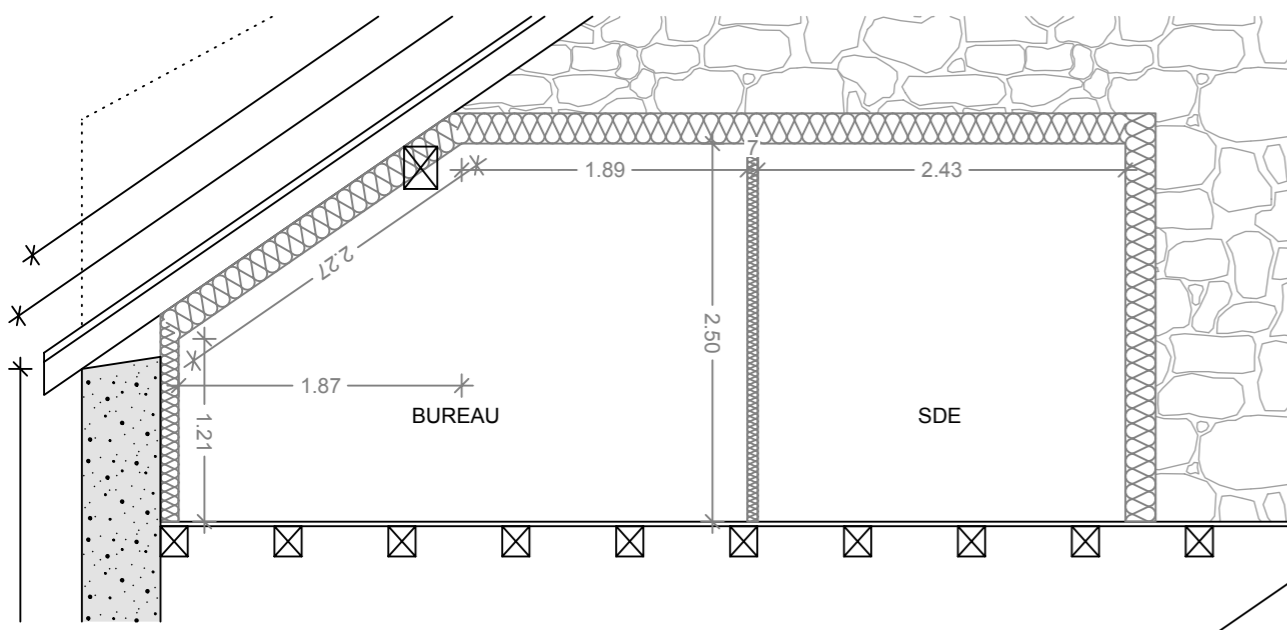

COUPE DD

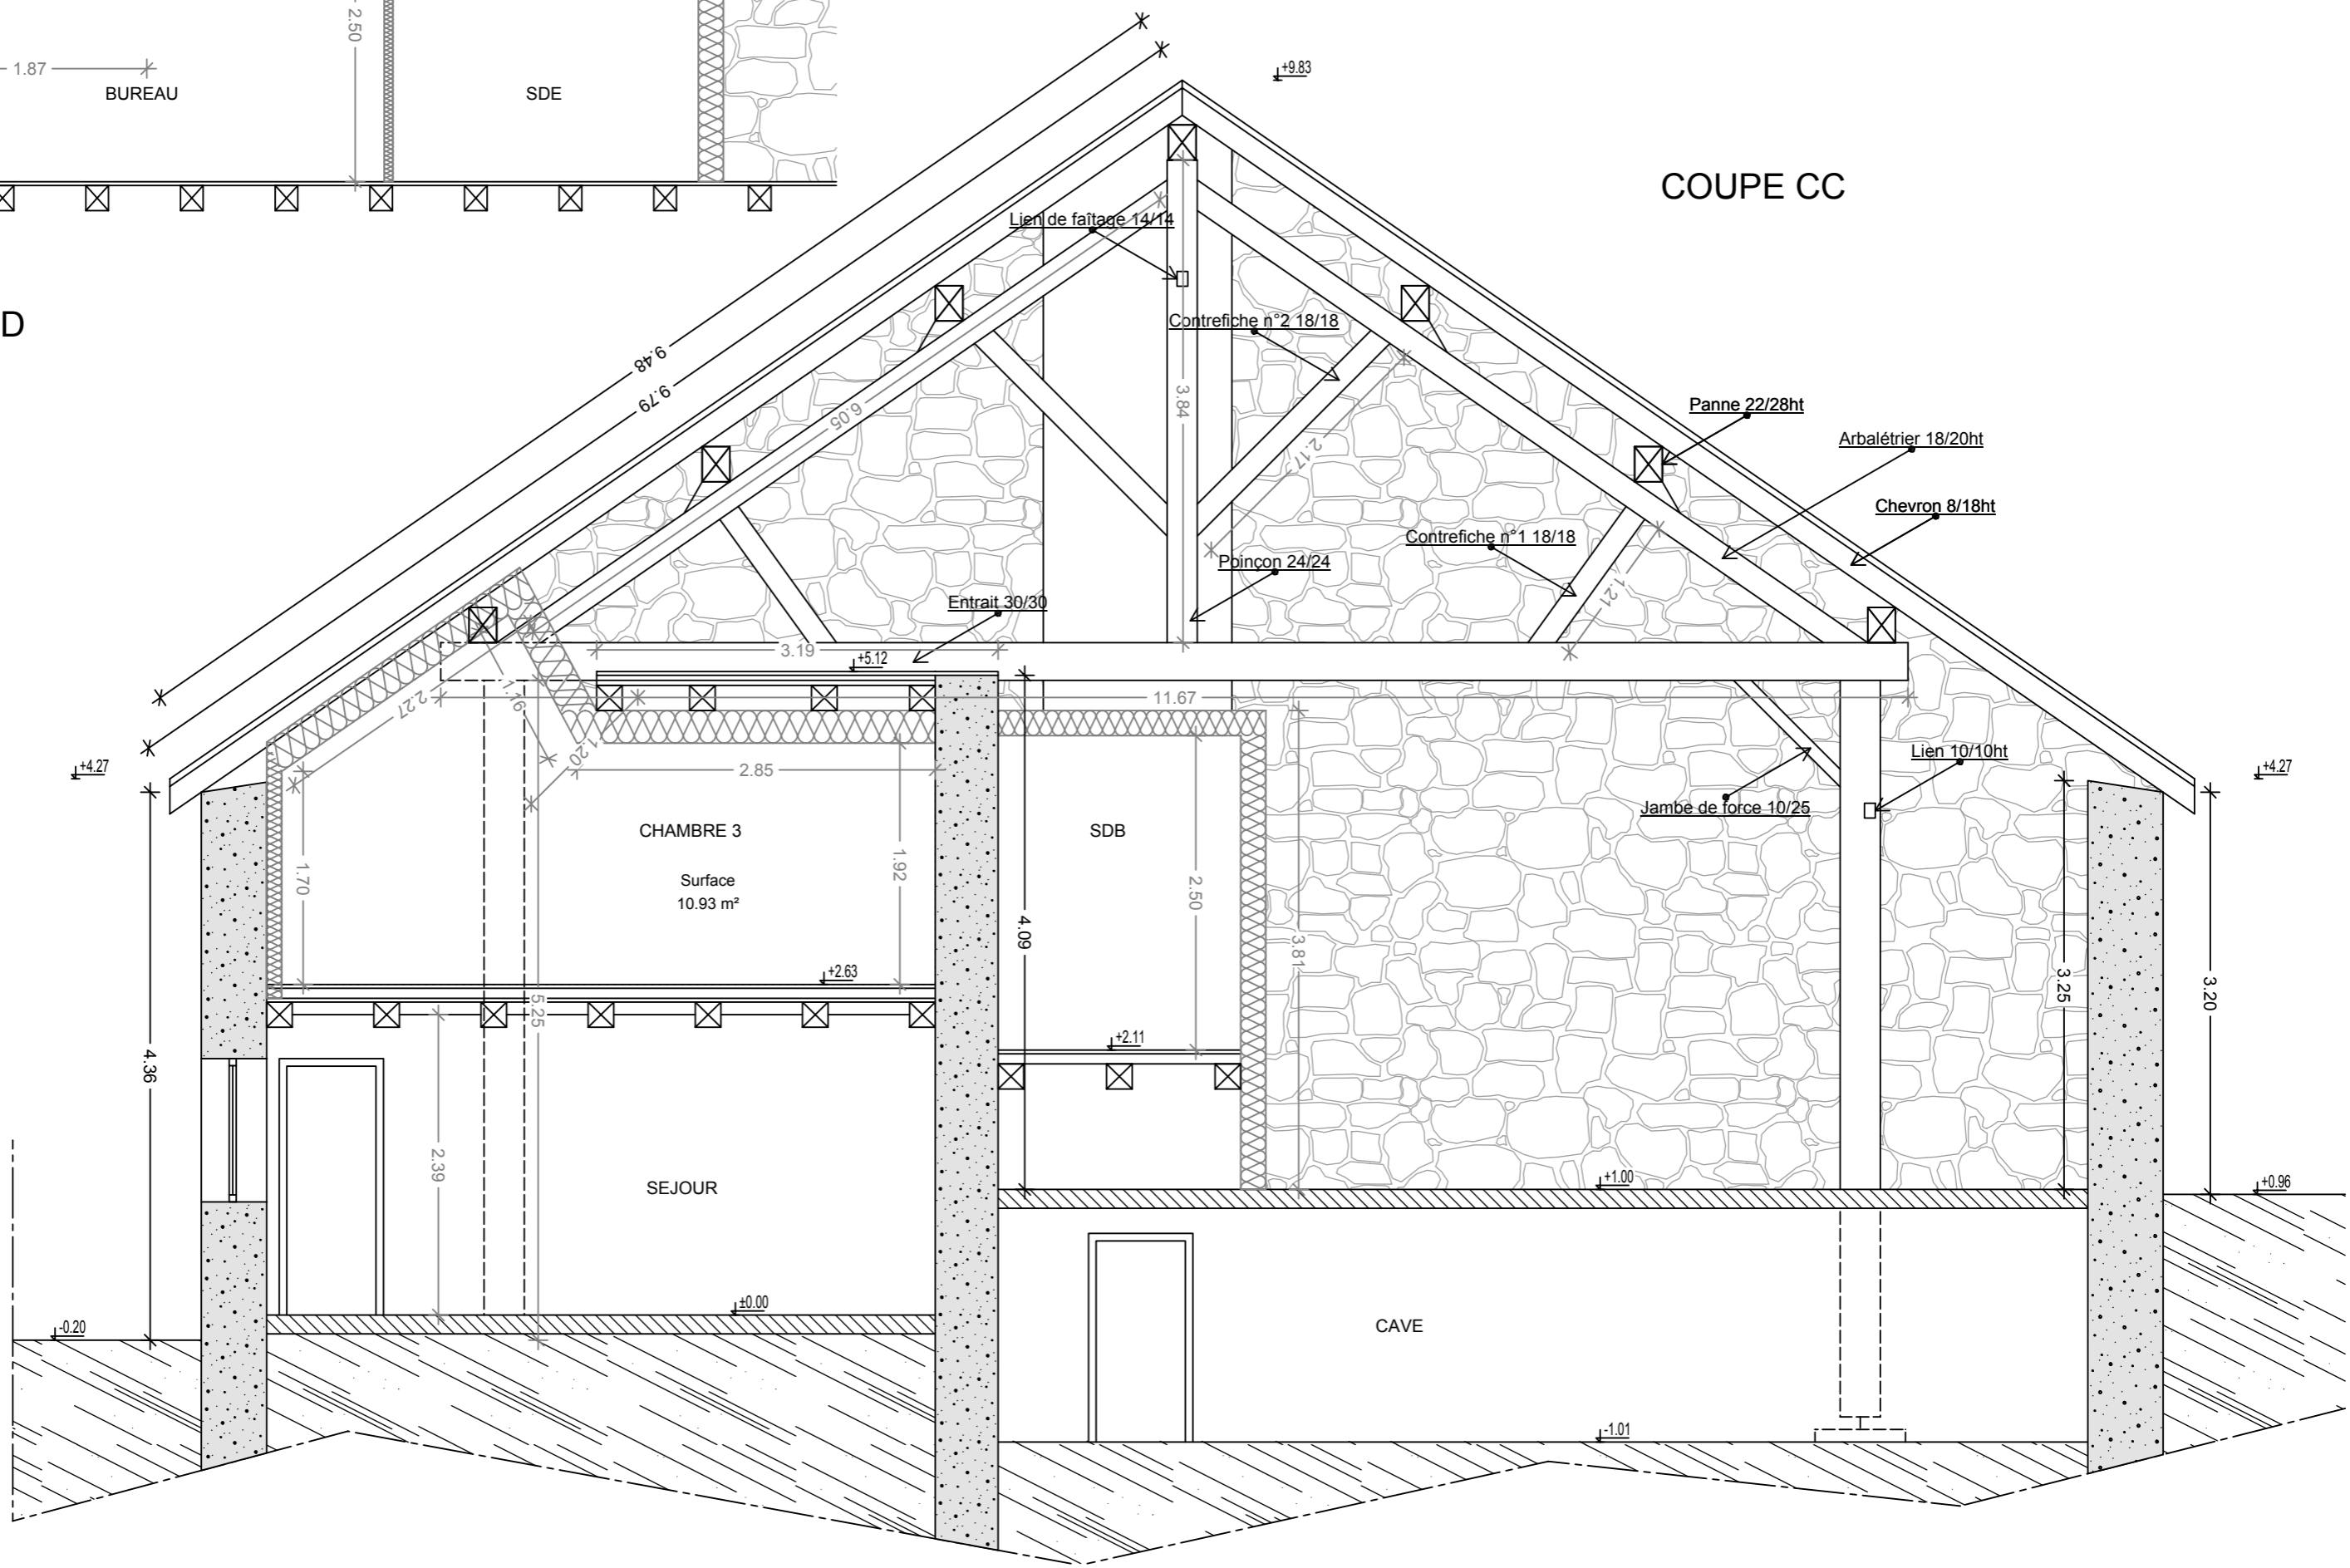

COUPE CC